BALUO SYSTEM supreme

PRZEKRÓJ I RZUT Z PRZODU SYSTEMOWEJ BALUSTRADY ALUMINIOWEJ BALUO SUPREME

MOCOWANIE DO CZOŁA PŁYTY BALKONOWEJ Z IZOLACJĄ

SKALA: 1:30
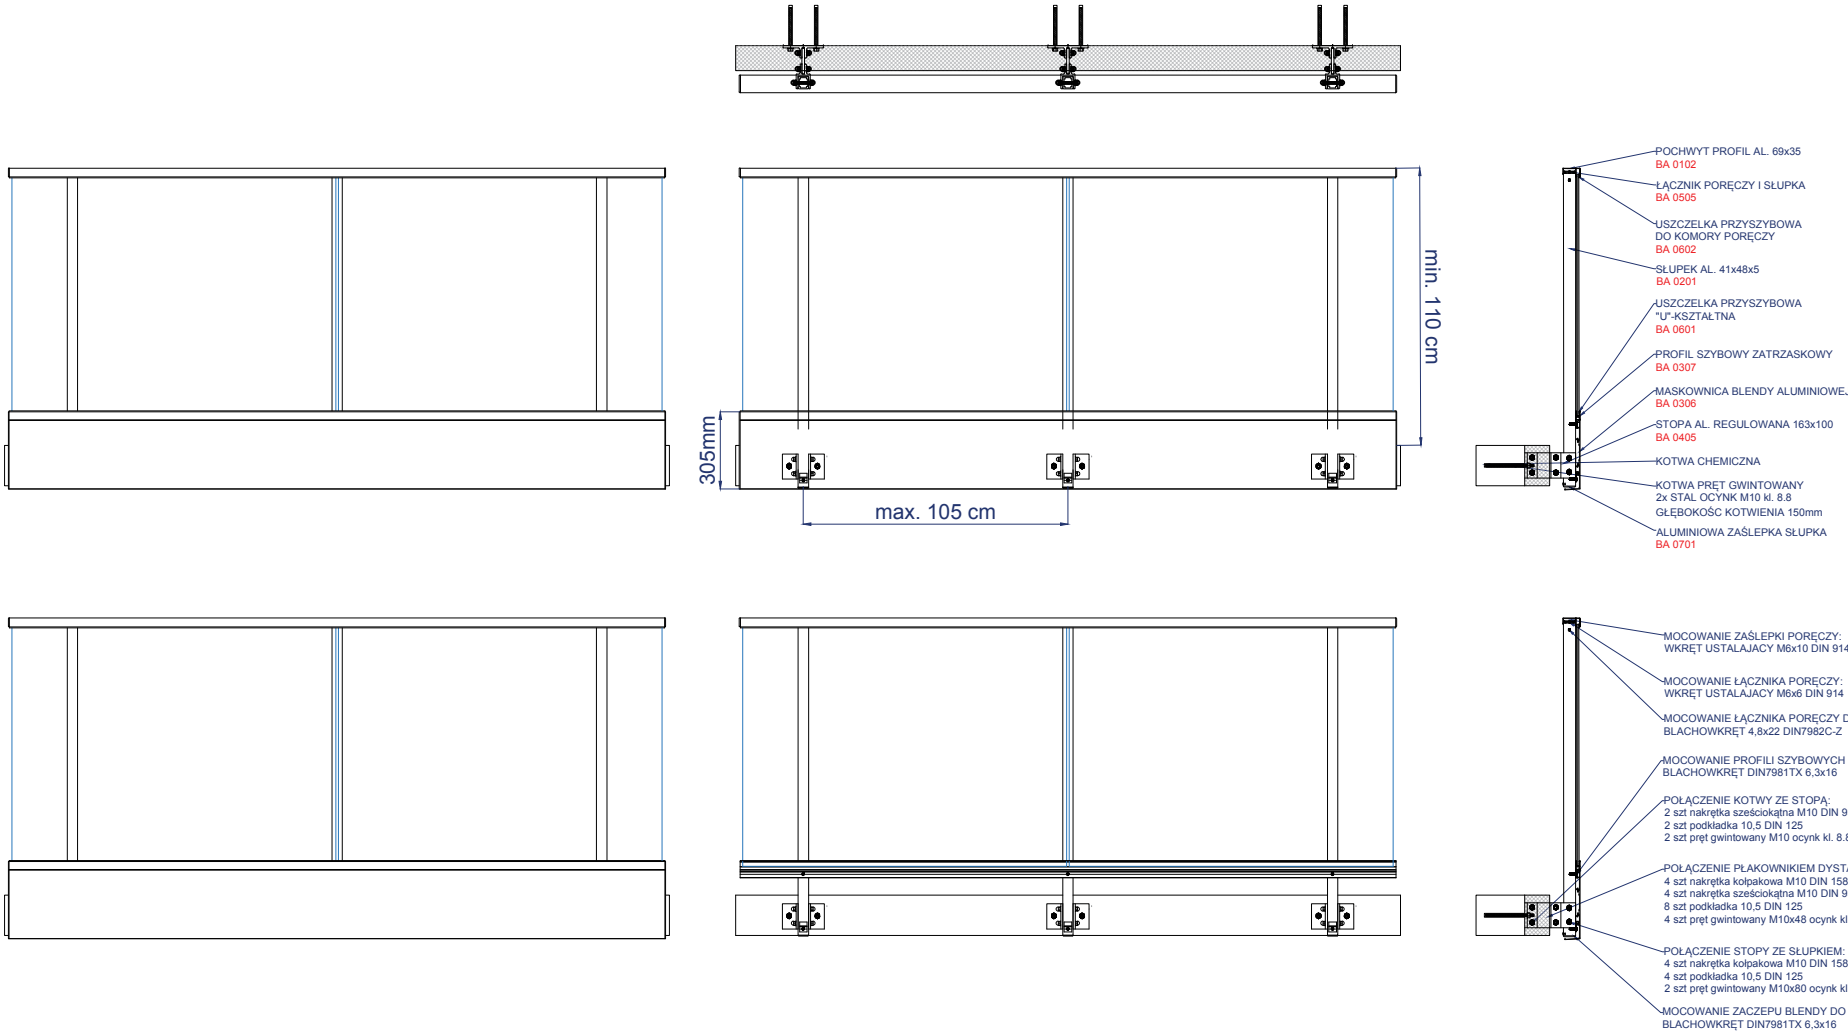
BALUO Lewandowska
Północna 10, Gdynia
www.baluo.pl
handel@baluo.pl